



Sezione (non in scala) telaio base + anta finestra 92 mm

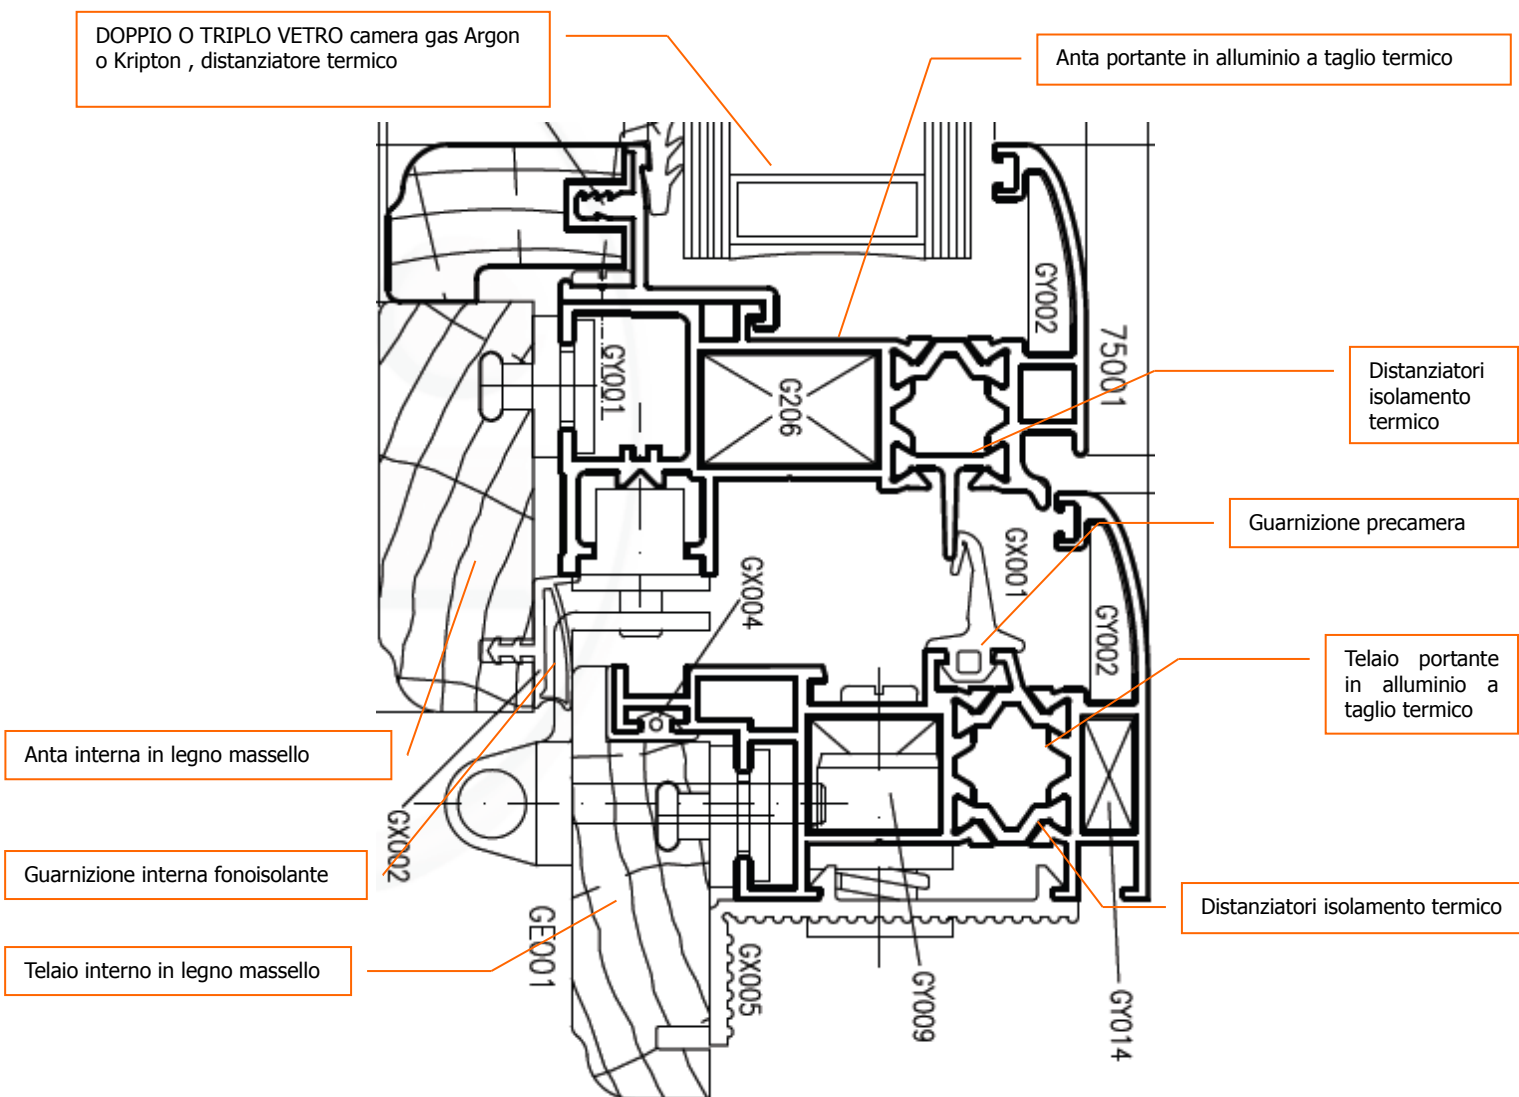

Produzione standard : Sezione ante finestra e porta con vetro ad infilare (non in scala)

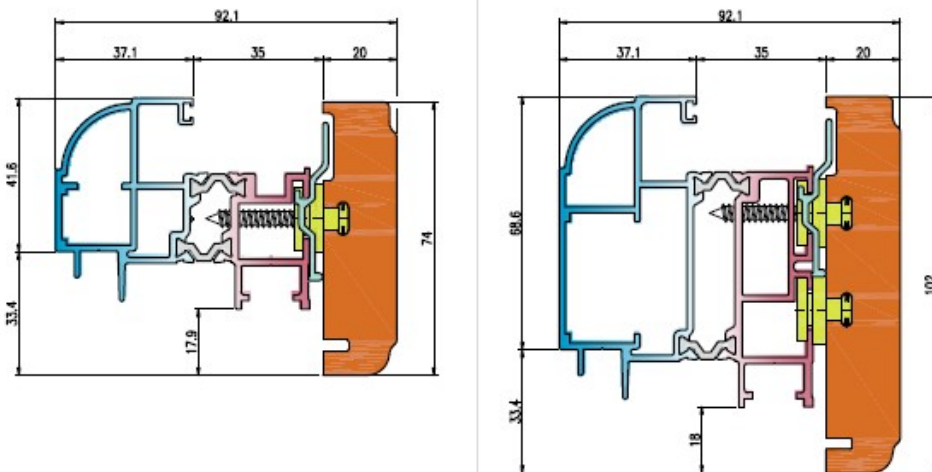

Disegno di proprietà della ALPI - ERMETIC serramenti srl, è vietata la riproduzione senza consenso  
 Ci riserviamo di apportare in qualsiasi momento modifiche alle dimensioni e sezioni.

Industria produzione serramenti in PVC, alluminio e legno + alluminio

[mail@alpiserramenti.it](mailto:mail@alpiserramenti.it) - tel 0432 790215 - fax 0432 797577

Stabilimento 2 Loc. Debellis - Taipana (Ud) Italy